


1

2

3

4

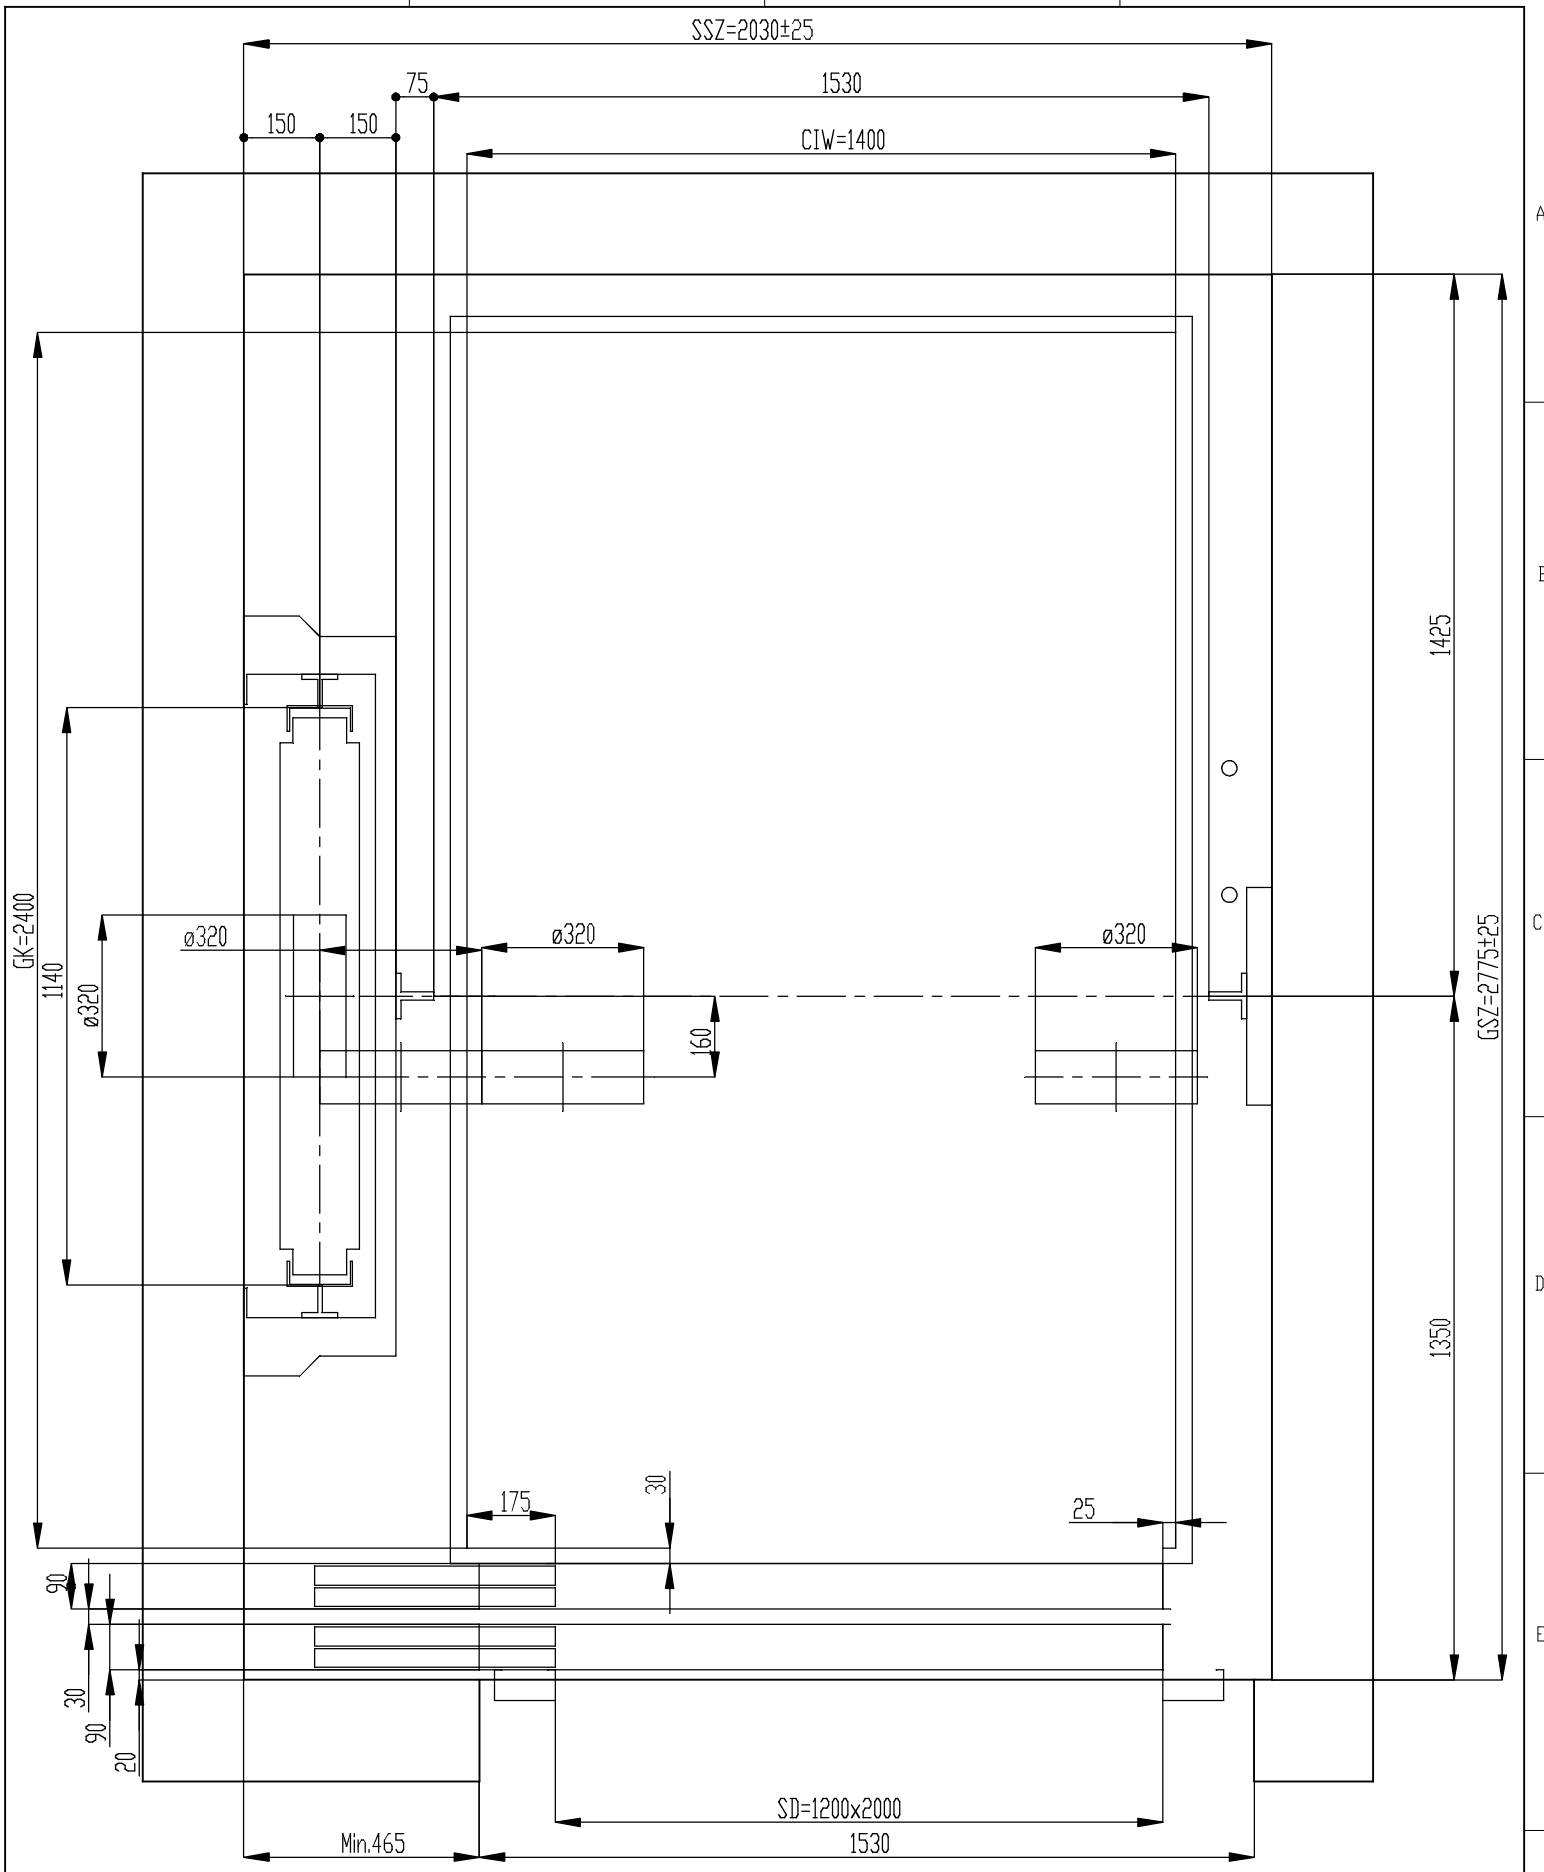

KONSTRUOWAŁ:	Tomasz Pańka		2014-06-27	MATERIAŁ:	NAZWA PRZEDMIOTU:	SZT.
SPRAWDZIŁ:	RC	PODPIS	DATA		1600A	1
PODZIAKA:	CHMIELEWSKI	CHMIELEWSKI - Długi 5-520 Konstancin Jeziorna ul. Królewska 5			NR RYSUNKU:	Ark./Lark.
1:15						